
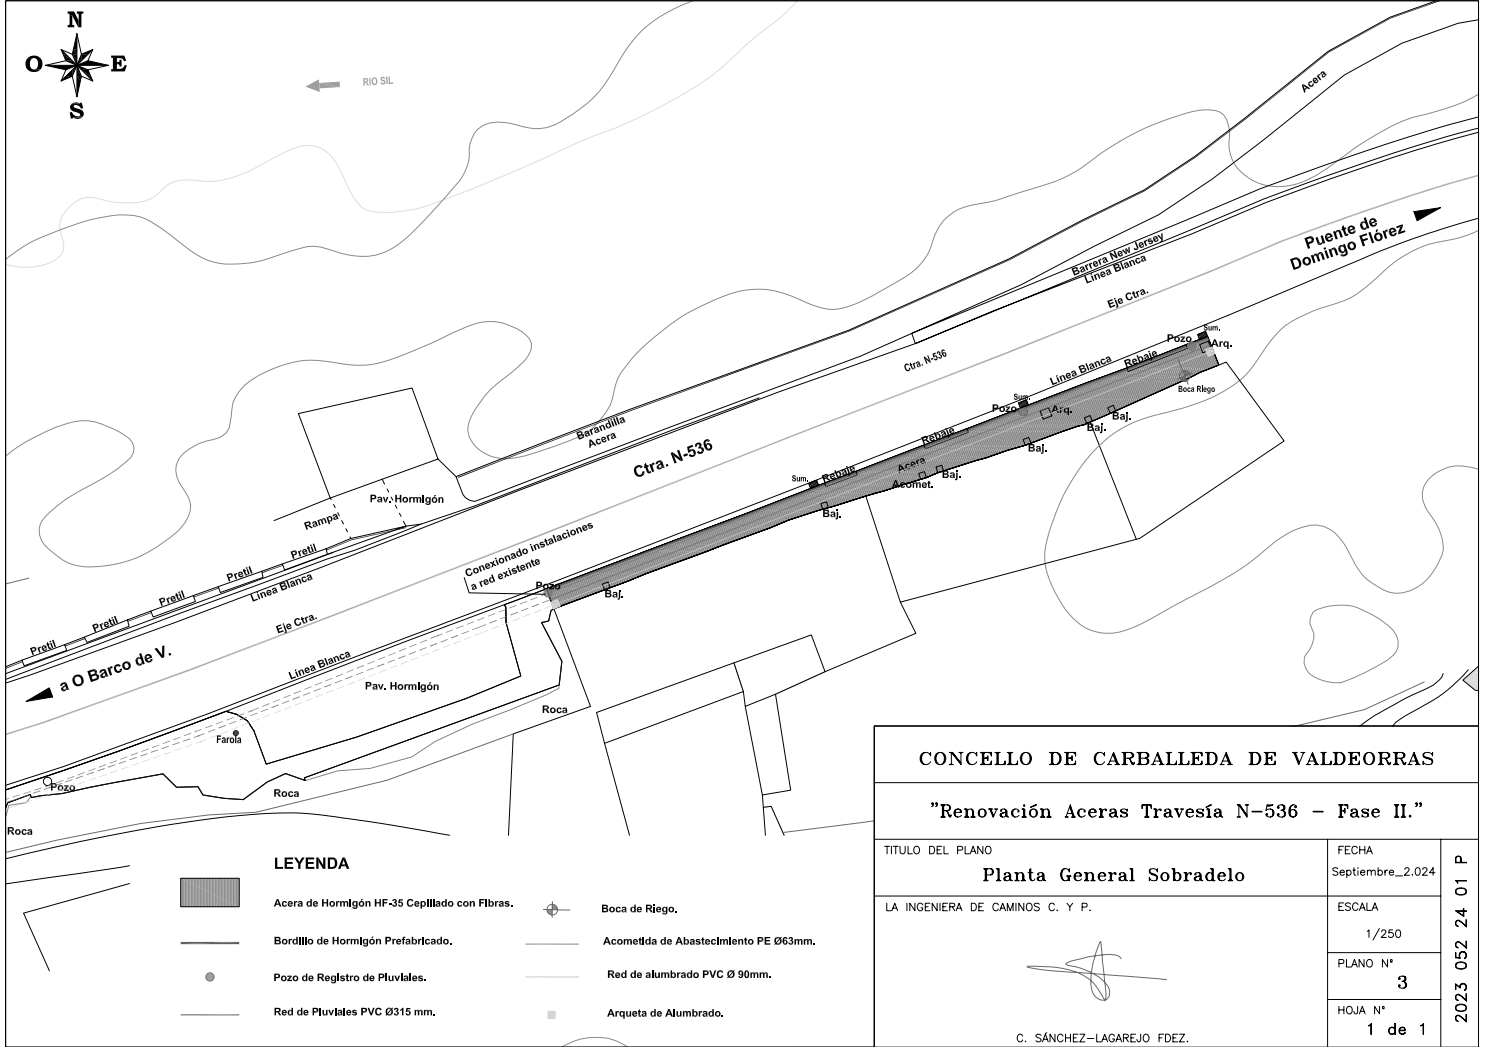










CONCELLO DE CARBALLADA DE VALDEORRAS		
"Renovación Aceras Travesía N-536 - Fase II."		
TITULO DEL PLANO	Emplazamiento	FECHA Septiembre_2.024
LA INGENIERA DE CAMINOS C. Y P.		ESCALA 1/5.000
		PLANO N° 2
		HOJA N° 1 de 1
C. SÁNCHEZ-LAGAREJO FDEZ.		

2023 052 24 01 P




LEYENDA


-  Acera de Hormigón HF-35 Cepillado con Fibras.
-  Bordillo de Hormigón Prefabricado.
-  Pozo de Registro de Pluviales.
-  Red de Pluviales PVC Ø315 mm.
-  Boca de Riego.
-  Acometida de Abastecimiento PE Ø63mm.
-  Red de alumbrado PVC Ø 90mm.
-  Arqueta de Alumbrado.

CONCELLO DE CARBALLEDA DE VALDEORRAS

"Renovación Aceras Travesía N-536 - Fase II."


TITULO DEL PLANO Planta General Sobradelo	FECHA Septiembre_2.024
LA INGENIERA DE CAMINOS C. Y P.	ESCALA 1/250
	PLANO N° 3
C. SÁNCHEZ-LAGAREJO FDEZ.	HOJA N° 1 de 1

2023 052 24 01 P

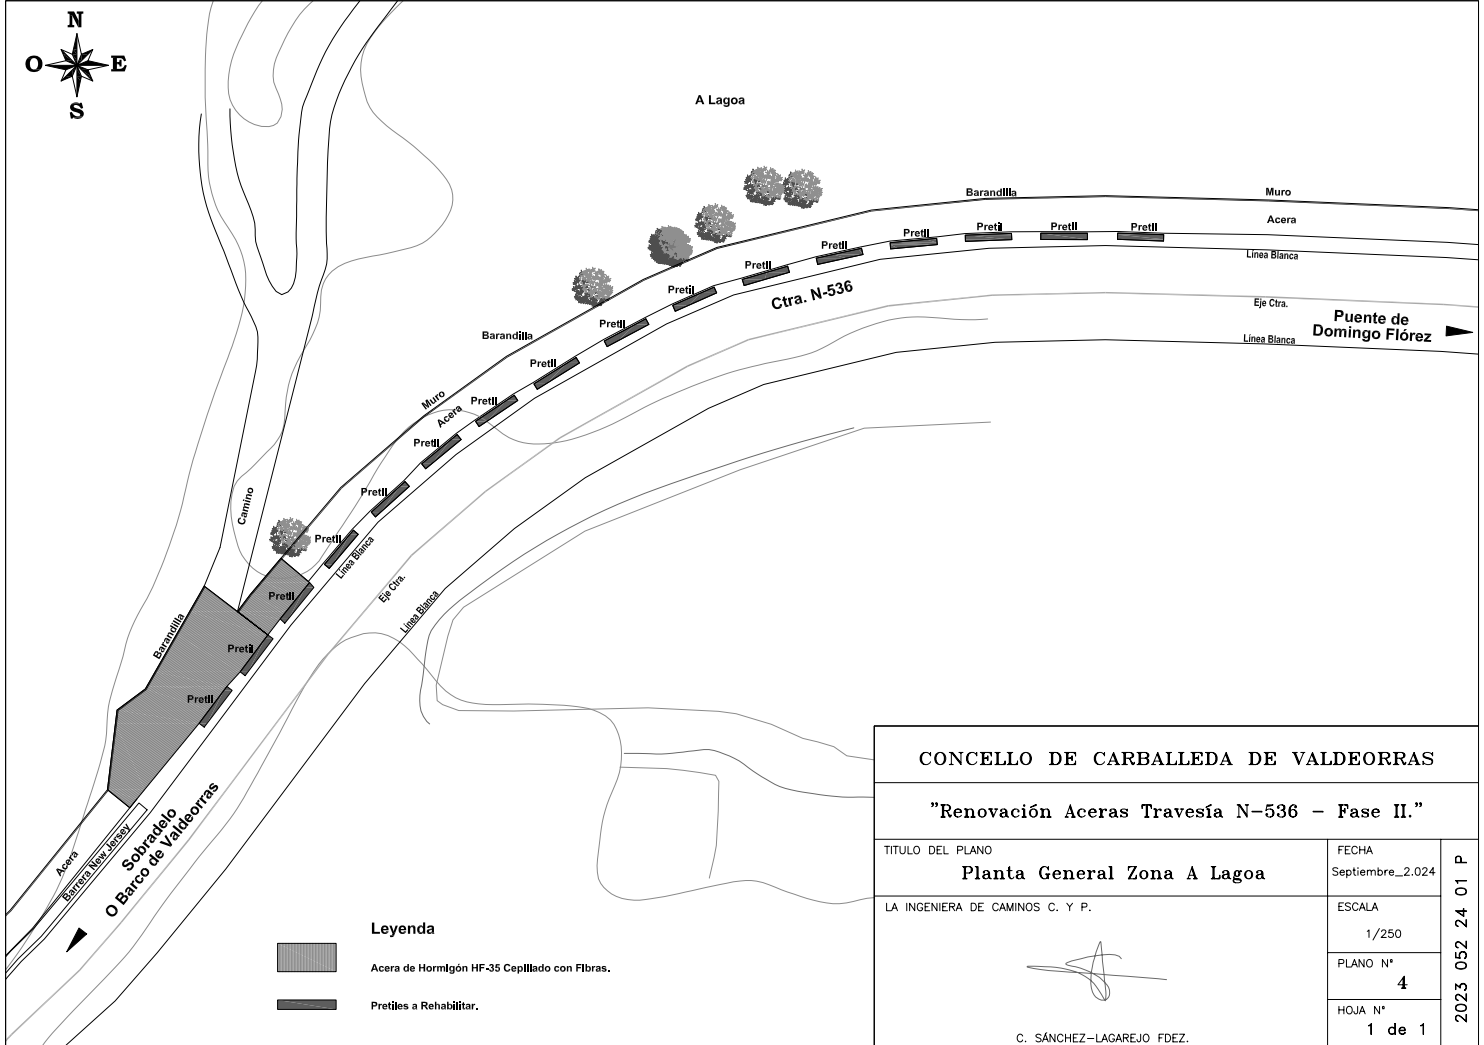


CONCELLO DE CARBALEDA DE VALDEORRAS

"Renovación Aceras Travesía N-536 - Fase II."

TITULO DEL PLANO		FECHA	2023 052 24 01 P
Planta General Zona A Lagoa		Septiembre_2.024	
LA INGENIERA DE CAMINOS C. Y P.		ESCALA	
 C. SÁNCHEZ-LAGAREJO FDEZ.		1/250	
		PLANO N°	
		4	
		HOJA N°	
		1 de 1	


Pretel de Hormigón Existente (dimensiones variables)

Escala 1/25

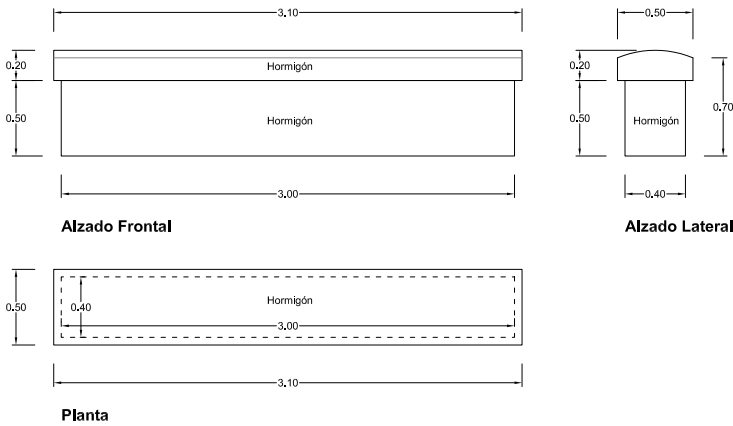


Sección Tipo Acera

Escala 1/20

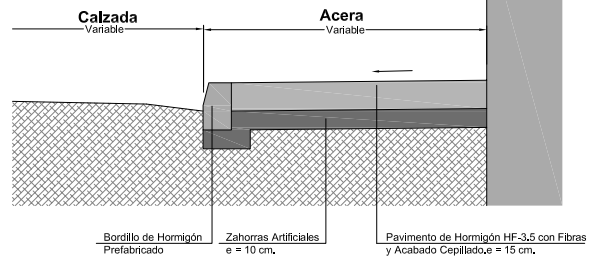


Pretel Modificado

Escala 1/25

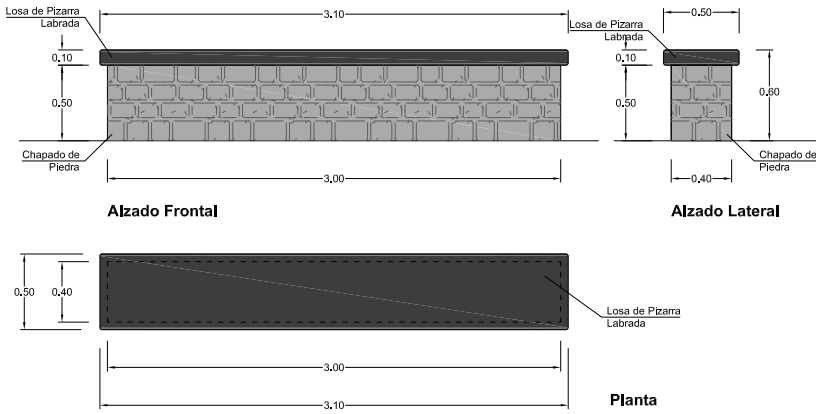


Detalle de Bordillo

Escala 1/10

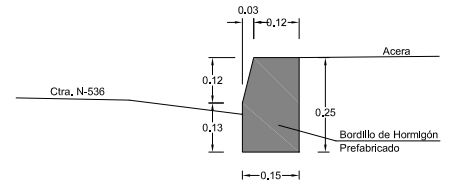


CONCELLO DE CARBALLEDA DE VALDEORRAS

"Renovación Aceras Travesía N-536 - Fase II"

TITULO DEL PLANO	FECHA	2023 052 24 01 P
Sección Tipo y Detalles 1	Septiembre 2.024	
LA INGENIERA DE CAMINOS C. Y P.	ESCALA	
 C. SÁNCHEZ-LAGAREJO FDEZ.	Los Indicadas	
	PLANO N°	5
	HOJA N°	1 de 1


Pozo de Registro de Pluviales

Escala 1/40

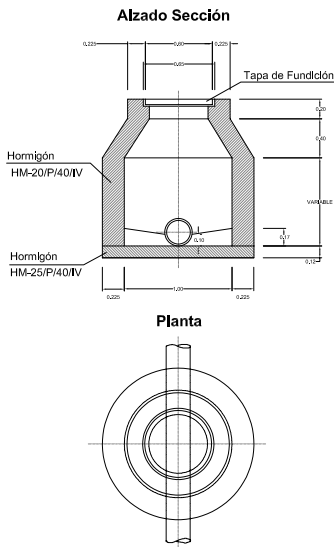


Arqueta de Alumbrado

Escala 1/10

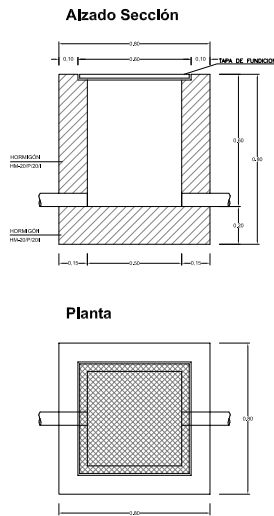


Sección Tipo Zanja Alumbrado Bajo Aceras

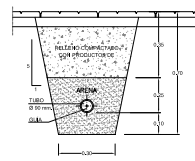

Acometida Particular Abastecimiento

TUBERIAS DE P.E. BAJA DENSIDAD 10 atm. PARA USO ALIMENTARIO

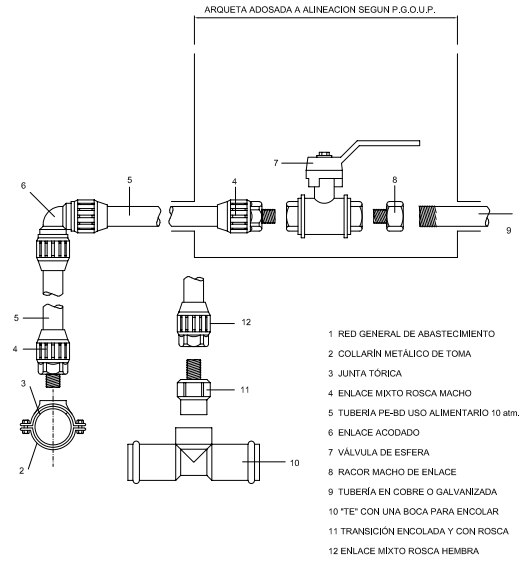


- 1 RED GENERAL DE ABASTECIMIENTO
- 2 COLLARIN METALICO DE TOMA
- 3 JUNTA TORICA
- 4 ENLACE MIXTO ROSCA MACHO
- 5 TUBERIA PE-BD USO ALIMENTARIO 10 atm.
- 6 ENLACE ACODADO
- 7 VALVULA DE ESFERA
- 8 RACOR MACHO DE ENLACE
- 9 TUBERIA EN COBRE O GALVANIZADA
- 10 "TE" CON UNA BOCA PARA ENCOLAR
- 11 TRANSICION ENCOLADA Y CON ROSCA
- 12 ENLACE MIXTO ROSCA HEMBRA

GENERAL	ACOMETIDA	ACOMETIDA
Ø 63	< 1"	> 1"
Ø 73	< 1"	> 1"
Ø 90	< 1 1/4"	> 1 1/4"
	COLLARIN	"TE"


Sección Tipo de Pluviales

Escala 1/20

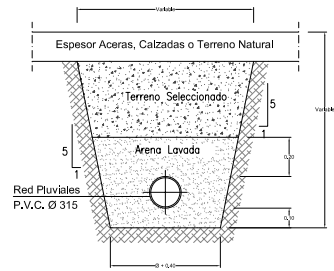

Sección Tipo de Abastecimiento

Escala 1/20

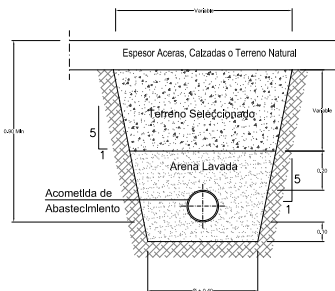

CONCELLO DE CARBALLEDA DE VALDEORRAS	
"Reconstrucción de Aceras Travesía N-530 - Fase II"	
TITULO DEL PLANO	FECHA
Sección Tipo y Detalles 2	Septiembre_2024
LA INGENIERIA DE CAMINOS C. Y P.	ESCALA
	Las Indicadas
	PLANO N°
	6
	HORA N°
	1 de 1
C. SANCHEZ-LAMARCA Fdez	

Documento N° 3

**PLIEGO DE CONDICIONES
PARTICULARES**

**3.1. CONDICIONES GENERALES,
DISPOSICIONES TÉCNICAS DE CARÁCTER
GENERAL, PRECAUCIONES A ADOPTAR,
PLAZO DE GARANTÍA Y PRUEBAS DE LAS
RECEPCIONES**

CONDICIONES FACULTATIVAS

INDICE

- 1.- OBJETO DEL PLIEGO
- 2.- ÁMBITO DE APLICACIÓN
- 3.- PLAZO DE EJECUCIÓN Y PROGRAMA DE TRABAJO
- 4.- TÉCNICO DIRECTOR DE OBRA.
- 5.- CONSTRUCTOR O INSTALADOR.
- 6.- VERIFICACIÓN DE LOS DOCUMENTOS DEL PROYECTO.
- 7.- PLAN DE SEGURIDAD Y SALUD EN EL TRABAJO.
- 8.- SEGURIDAD PÚBLICA Y PROTECCIÓN DEL TRÁFICO
- 9.- PRESENCIA DEL CONSTRUCTOR O INSTALADOR EN LA OBRA.
- 10.- TRABAJOS NO ESTIPULADOS EXPRESAMENTE.
- 11.- INTERPRETACIONES, ACLARACIONES Y MODIFICACIONES DE LOS DOCUMENTOS DEL PROYECTO.
- 12.- RECLAMACIONES CONTRA LAS ÓRDENES DE LA DIRECCIÓN FACULTATIVA.
- 13.- FALTAS DE PERSONAL.
- 14.- CAMINOS Y ACCESOS.
- 15.- REPLANTEO.
- 16.- COMIENZO DE LA OBRA. RITMO DE EJECUCIÓN DE LOS TRABAJOS.
- 17.- ORDEN DE LOS TRABAJOS.
- 18.- FACILIDADES PARA OTROS CONTRATISTAS.
- 19.- AMPLIACIÓN DEL PROYECTO POR CAUSAS IMPREVISTAS O DE FUERZA MAYOR.
- 20.- PRÓRROGA POR CAUSA DE FUERZA MAYOR.
- 21.- RESPONSABILIDAD DE LA DIRECCIÓN FACULTATIVA EN EL RETRASO DE LA OBRA.
- 22.- CONDICIONES GENERALES DE EJECUCIÓN DE LOS TRABAJOS.
- 23.- OBRAS OCULTAS.
- 24.- TRABAJOS DEFECTUOSOS.
- 25.- VICIOS OCULTOS.
- 26.- DE LOS MATERIALES Y LOS APARATOS. SU PROCEDENCIA.
- 27.- MATERIALES NO UTILIZABLES.
- 28.- GASTOS OCASIONADOS POR PRUEBAS Y ENSAYOS.
- 29.- GASTOS DIVERSOS A CUENTA DEL CONTRATISTA
- 30.- LIMPIEZA DE LAS OBRAS.
- 31.- RECEPCIÓN
- 32.- DOCUMENTACIÓN FINAL DE LA OBRA.
- 33.- PLAZO DE GARANTÍA.
- 34.- PRÓRROGA DEL PLAZO DE GARANTÍA.
- 35.- DE LAS RECEPCIONES DE TRABAJOS CUYA CONTRATA HAYA SIDO RESCINDIDA.
- 36.- HONORARIOS
- 37.- RÉGIMEN JURÍDICO
- 38.- NORMATIVA DE APLICACIÓN